


Zestawienie powierzchni lokalu użytkowego LU 4

L.p.	Funkcja pomieszczenia	Powierzchnia użytkowa [m²]
1	Pomieszczenie 1	47,73
2	Pomieszczenie 2	8,05
3	Pomieszczenie 3	8,86
4	Pomieszczenie 4	3,37
5	Pomieszczenie 5	2,25
6	Pomieszczenie 6	6,37
7	Pomieszczenie 7	13,29
8	Pomieszczenie 8	4,11
9	Pomieszczenie 9	3,46
10	Pomieszczenie 10	3,16
11	Łazienka z Wc	2,33
Razem:		102,98

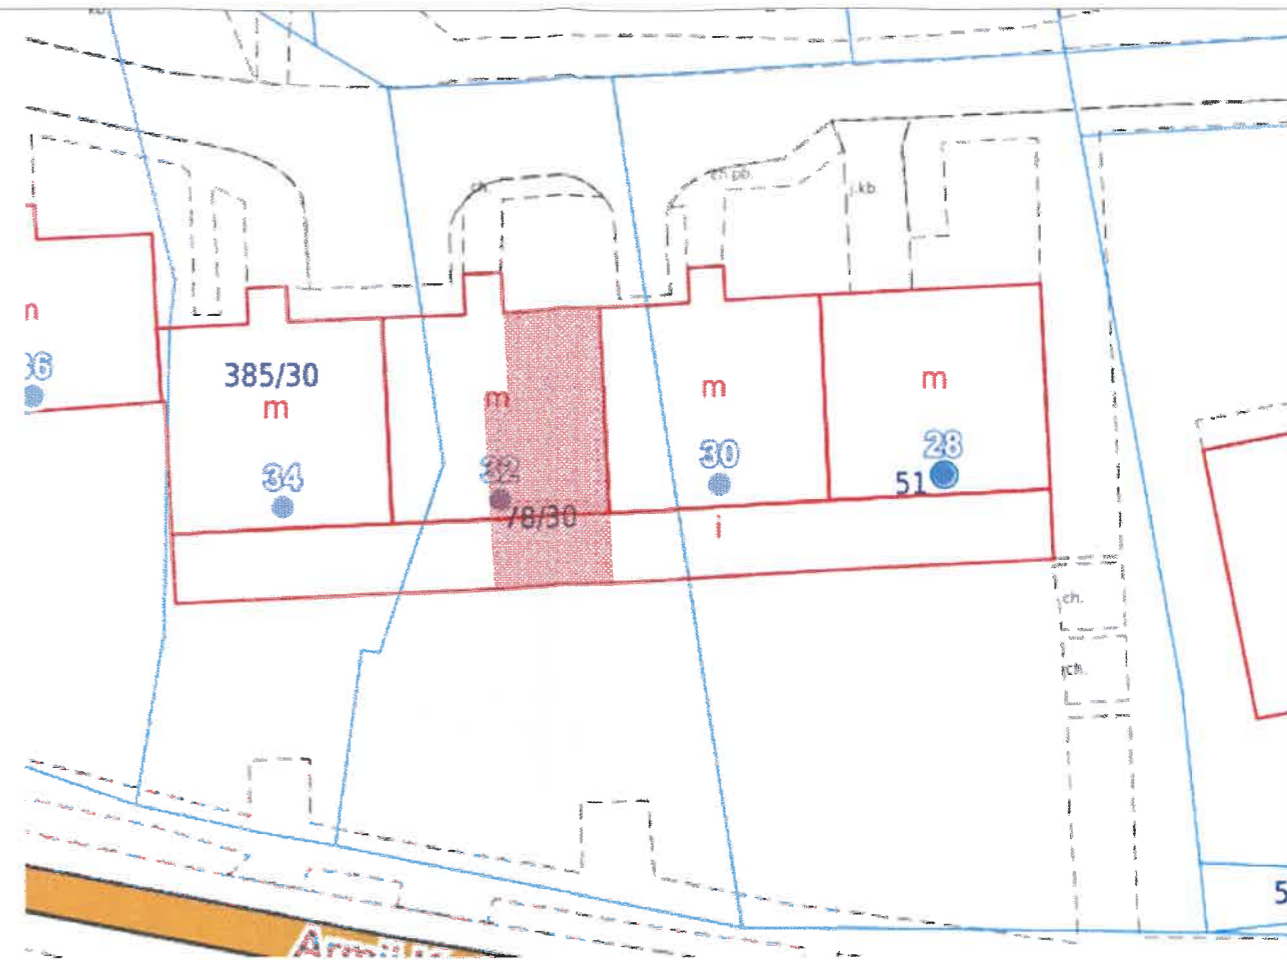

mgr inż. Marek Nowak
 Uprawnienia do wykonywania
 robót budowlanych bez ograniczeń
 w specjalności konstrukcyjno-budowlanej
 nr ewid.: SLK/6472/WBKb/15

Lokal stanowi zespół izb wydzielonych trwałymi ścianami w obrębie budynku, które wraz z pomieszczeniami pomocniczymi służą zaspokajaniu ich potrzeb innych niż mieszkaniowe. Spełnia warunki samodzielności określonej ustawą o własności lokali (Dz.U. z 2019r., poz. 737 z póź.zm.) i może służyć swojemu przeznaczeniu.
 Pomiar i obliczenia powierzchni zostały wykonane w oparciu o PN oraz Ustawę z dnia 21 czerwca 2001r. z póź.zm. o ochronie praw lokatorów, mieszkaniowym zasobie gmin i o zmianie Kodeksu cywilnego.

Business Management Consulting Sp. z o. o. ul. Londyńska 3/2, 41-103 Siemianowice Śląskie			
lokalizacja inwestycji powiat: Gliwice miejscowość: Pyskowice ulica: ul. Armii Krajowej 28		województwo: Śląskie obręb ew.: Pyskowice działka nr ew.: 78/30	
adres: PYSKOWICE UL. ARMII KRAJOWEJ 28			
tytuł rysunku: RZUT PARTERU LOKAL NIEMIESZKALNY - LU 4			
sporządził: mgr inż. Marek Nowak		nr uprawnień: SLK/6472/WBKb/15	
data: 27 września 2025 r.		skala: 1:100	
		podpis: A3	